




UG01
BGF: 174.48m²

BGF	174.48m ²
0 SF - Sanitär- und Umkleieräume	0.00m ²
1 NF - Wohnen und Aufenthalt	0.00m ²
2 NF - Büroarbeit	0.00m ²
3 NF - Produktion	0.00m ²
4 NF - Lagern-Verteilen-Verkaufen	106.41m ²
5 NF - Bildung-Unterricht-Kultur	0.00m ²
6 NF - Heilen und Pflegen	0.00m ²
7 NF - Sonstige Nutzungen	0.00m ²
8 TF - Technische Funktionsfläche	10.83m ²
9 VF - Verkehrserschließung und -sicherung	19.03m ²
KGf - Konstruktionsgrundfläche	38.22m ²

MUSTER Kaserne (9A99)
1234 MUSTERSTADT
Musterstraße 99
MUSTEROBJEKT (001)

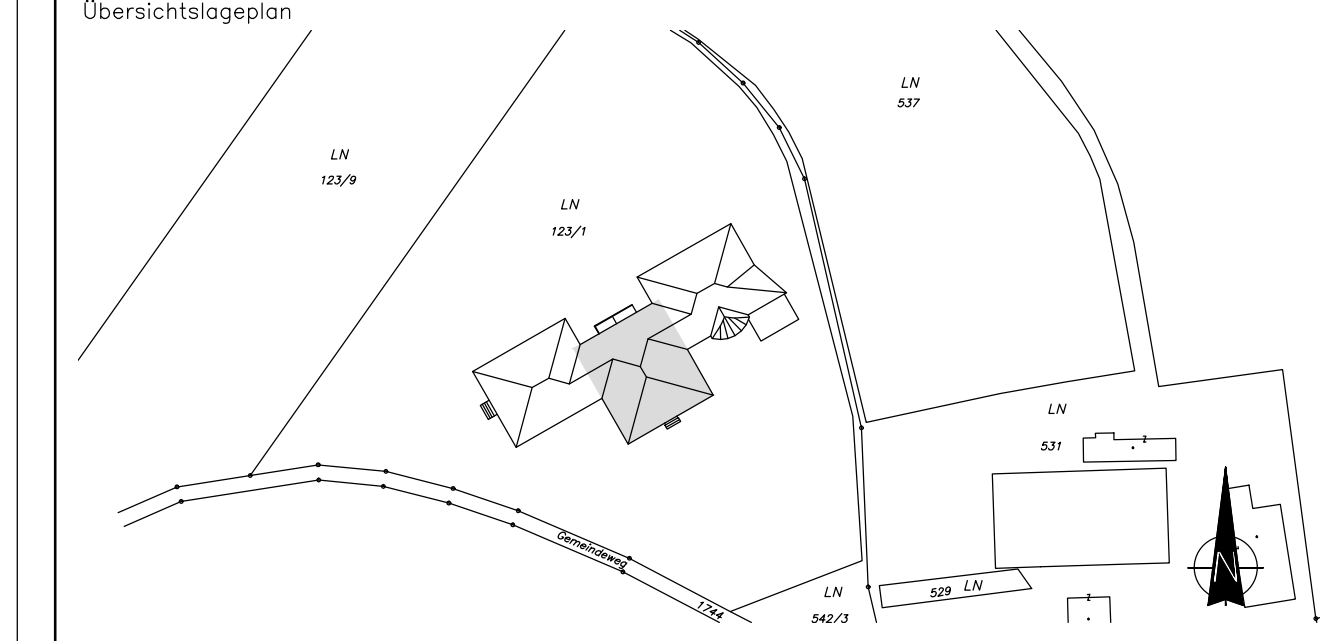

Planverfasser:
MSZ99 (MUS)
1234 MUSTERSTADT, Musterstraße 99
Tel.: 05 0201 /-0*

Gst. Nr.: 123/1, 123/2
EZ.: 12, 13
FLÄCHENNACHWEIS
GRUNDRISS UNTERGESCHOSS

KG.: 12345 MUSTERSTADT, 23456 MUSTERSTADT
Maßstab: 1:100

GRUNDZAHL 123456	PLANNUMMER 9A99_001_EG_F_v01_20140901 LIEGEV Objekt Inhalt	Pl.Nr. d. AN 003/123456789
----------------------------	---	-------------------------------

Index	Planerstellung/Änderungen	Datum	Gez.	Gen.
001	Ersterstellung	01.09.2014	Bearbeiter	Gen